







DIRECTION DÉPARTEMENTALE
DE L'ÉQUIPEMENT DE LA MEUSE

PPRI dit de Vaucouleurs

Carte de zonage PPRI

TAILLANCOURT


LEGENDE

-  Lit mineur
-  Zone urbanisée aversée aux aléas faibles et modérés
-  Zone urbanisée aversée aux aléas les plus forts
-  Zone naturelle non-urbanisée zone d'expansion de crue
-  Zone non aversée à l'alto. Inondation mais pouvant contribuer au risque
-  Zone de cote de référence homogène

200,28 Cote de référence (mètres NGF)



Date : Juin 2014
N° opération : 141124/00

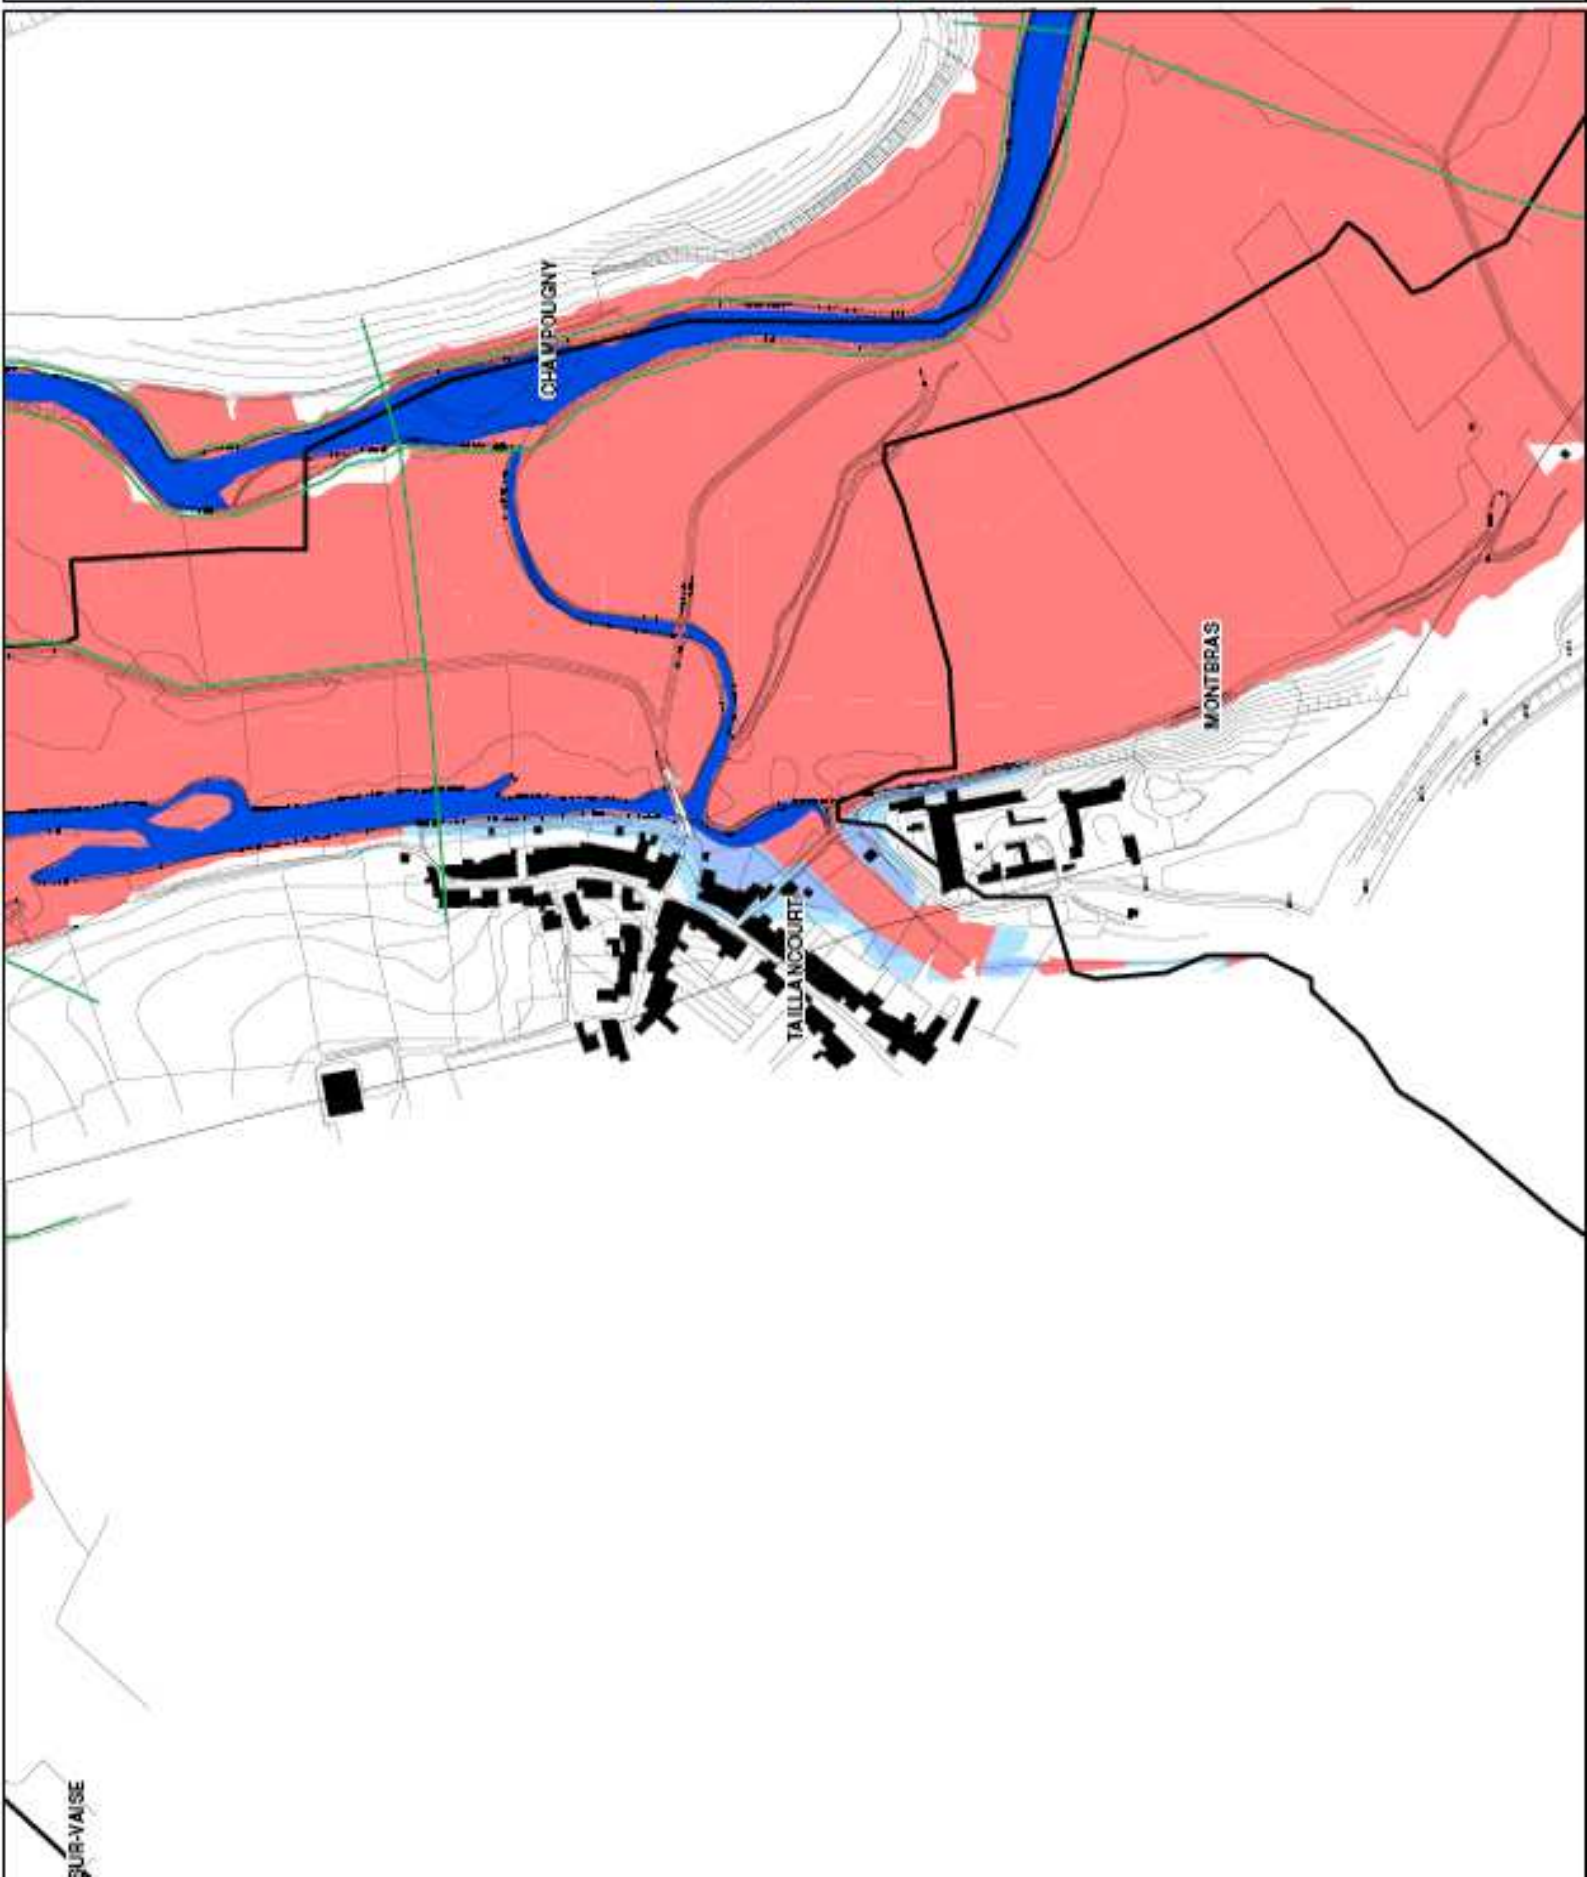

SUR-VAISE