

Plan du Périmètre


PERIMÈTRE DE L'AMÉNAGEMENT FONCIER ZONES EXCLUES

Echelle 1 / 5000




LAMBERT - Géomètres-Experts  
SIBUATH - BARROISBOURG - SAUVY-UNION  
www.lambert-geomètres.fr

N° 4799  
Plan P14/2020  
Pré N° 0  
Pré N° 0  
Le 20/04/2020

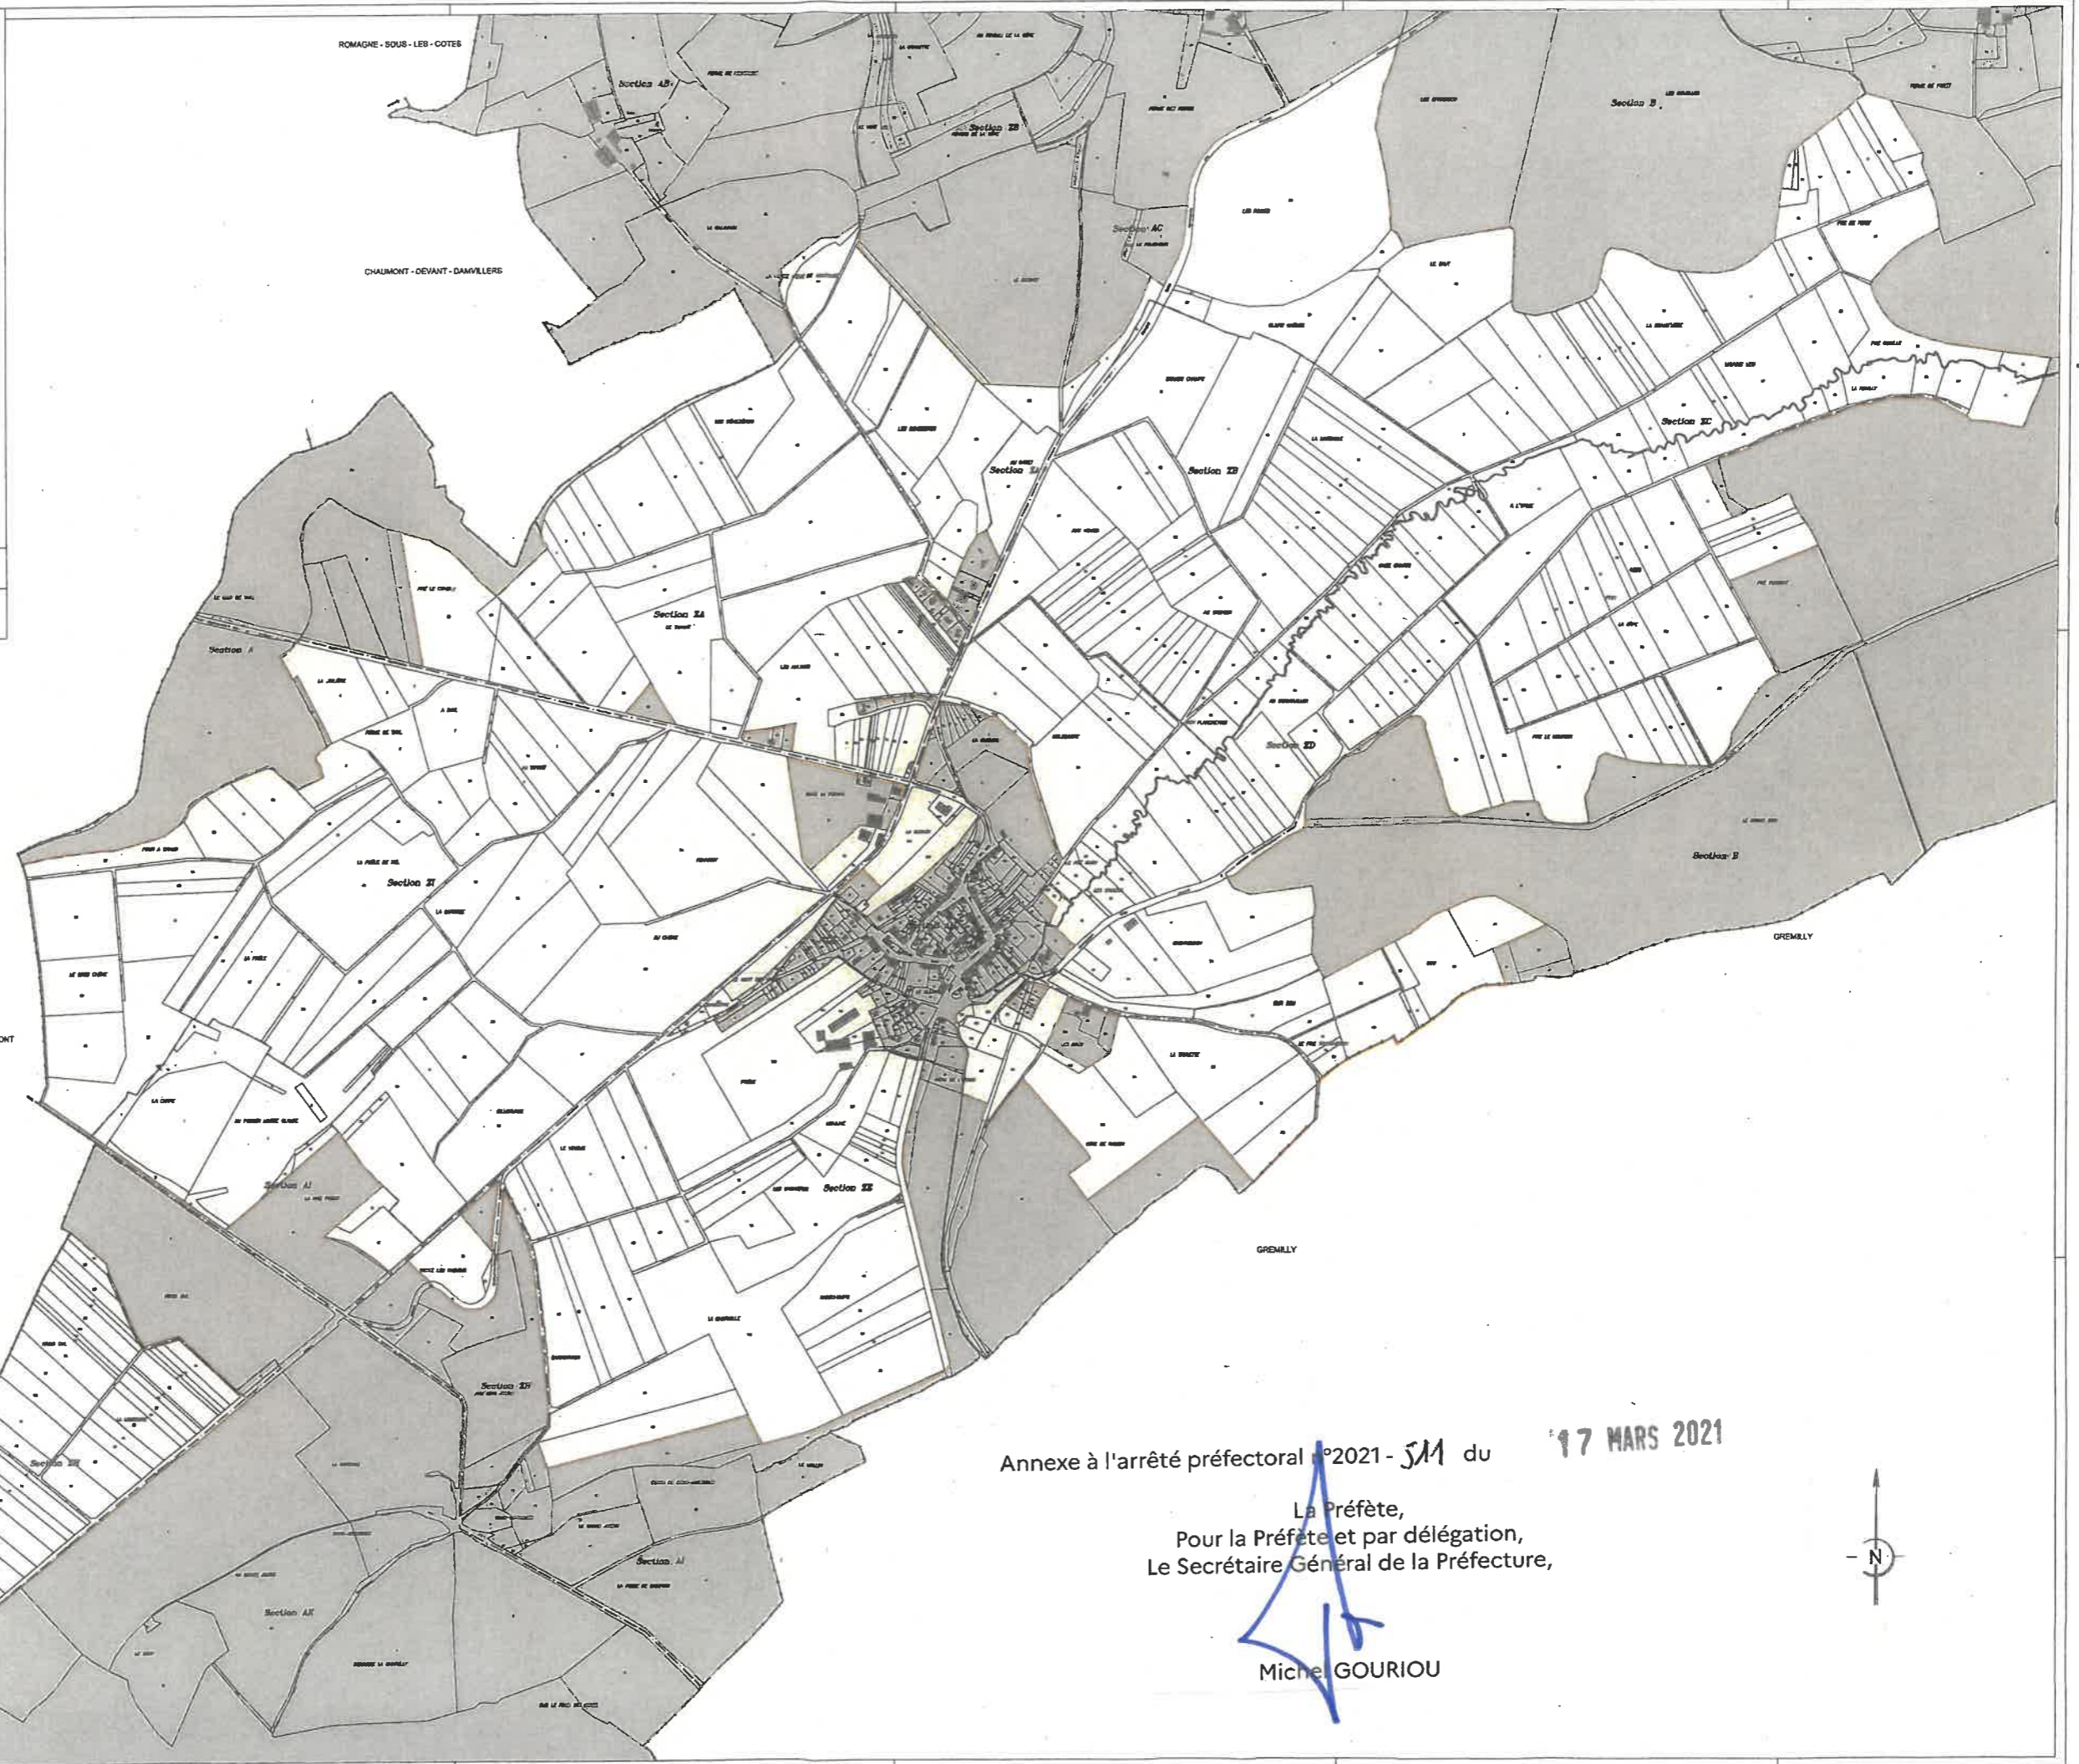

Annexe à l'arrêté préfectoral n°2021-511 du 17 MARS 2021

La Préfète,  
Pour la Préfète et par délégation,  
Le Secrétaire Général de la Préfecture,

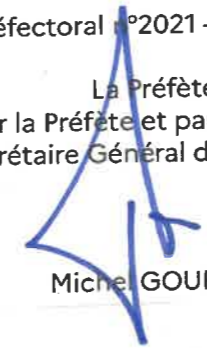  
Miché GOURIOU

