


Aménagement d'un carrefour type tourne à gauche sur la commune de Dieue sur Meuse pour l'accès à l'entreprise Hutin
Levé topographique complémentaire sur les parcelles ZK96, ZK99 et ZL1

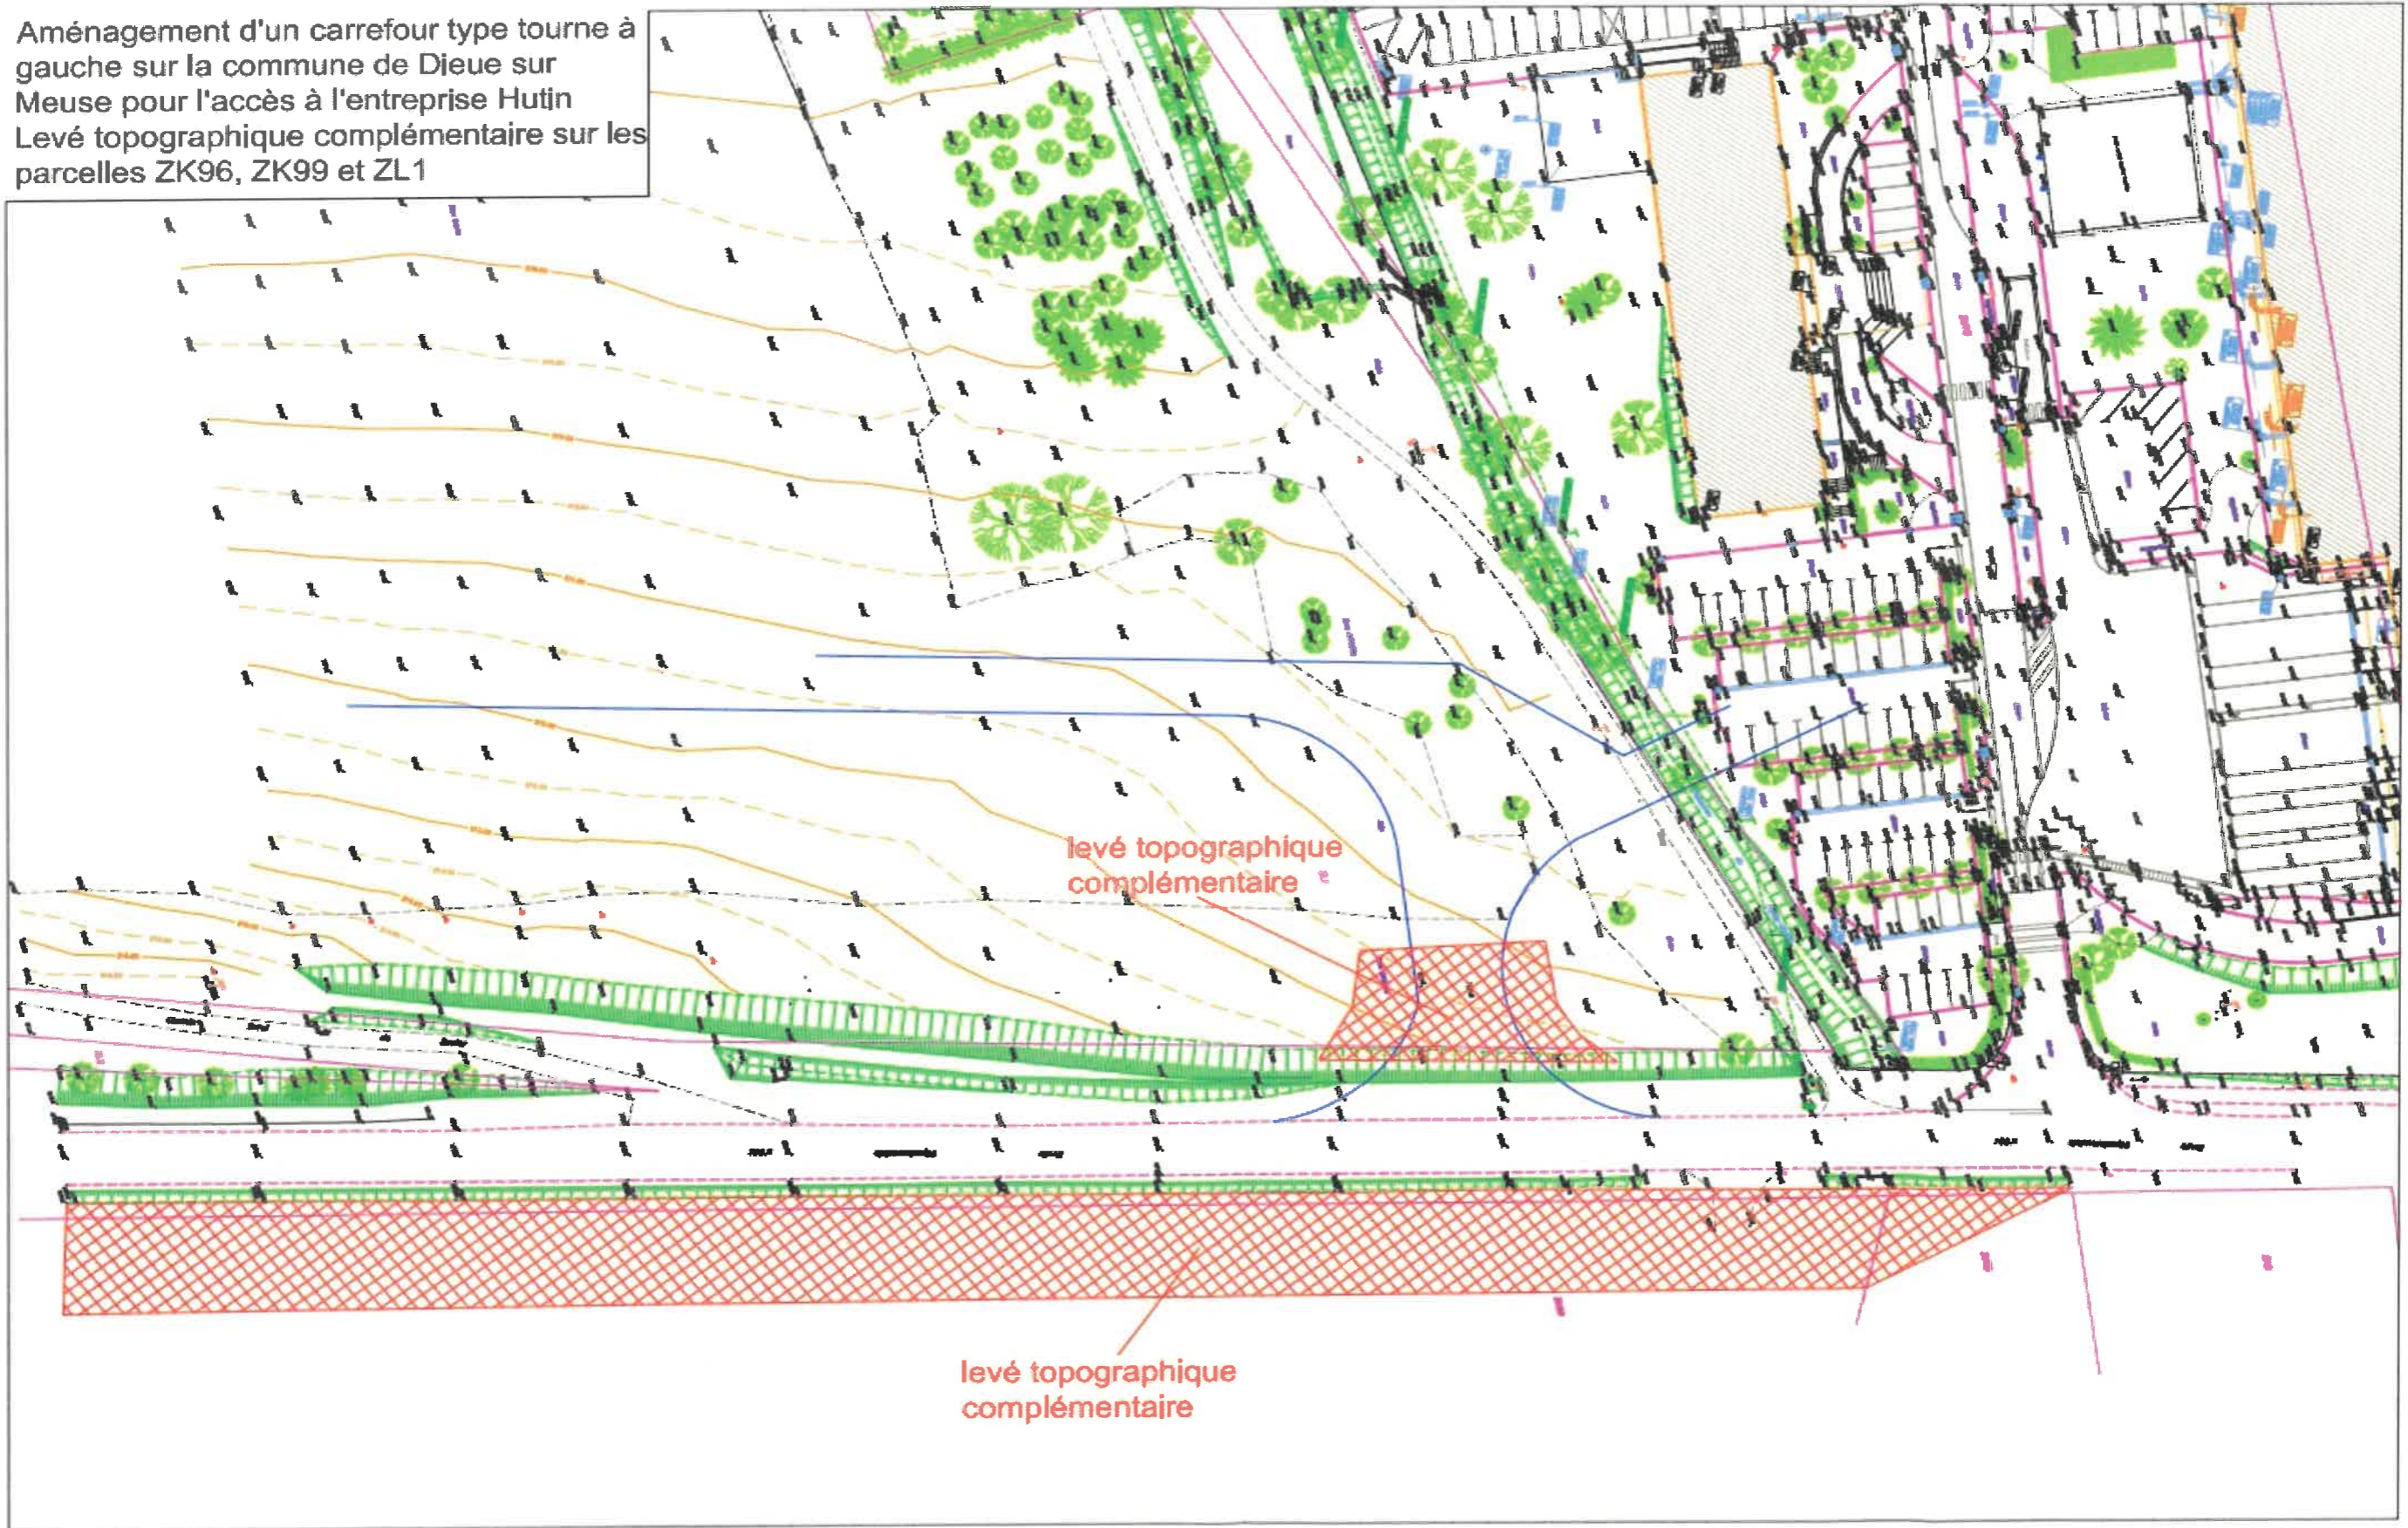

La Préfète,

Pascale TRIMBACH