
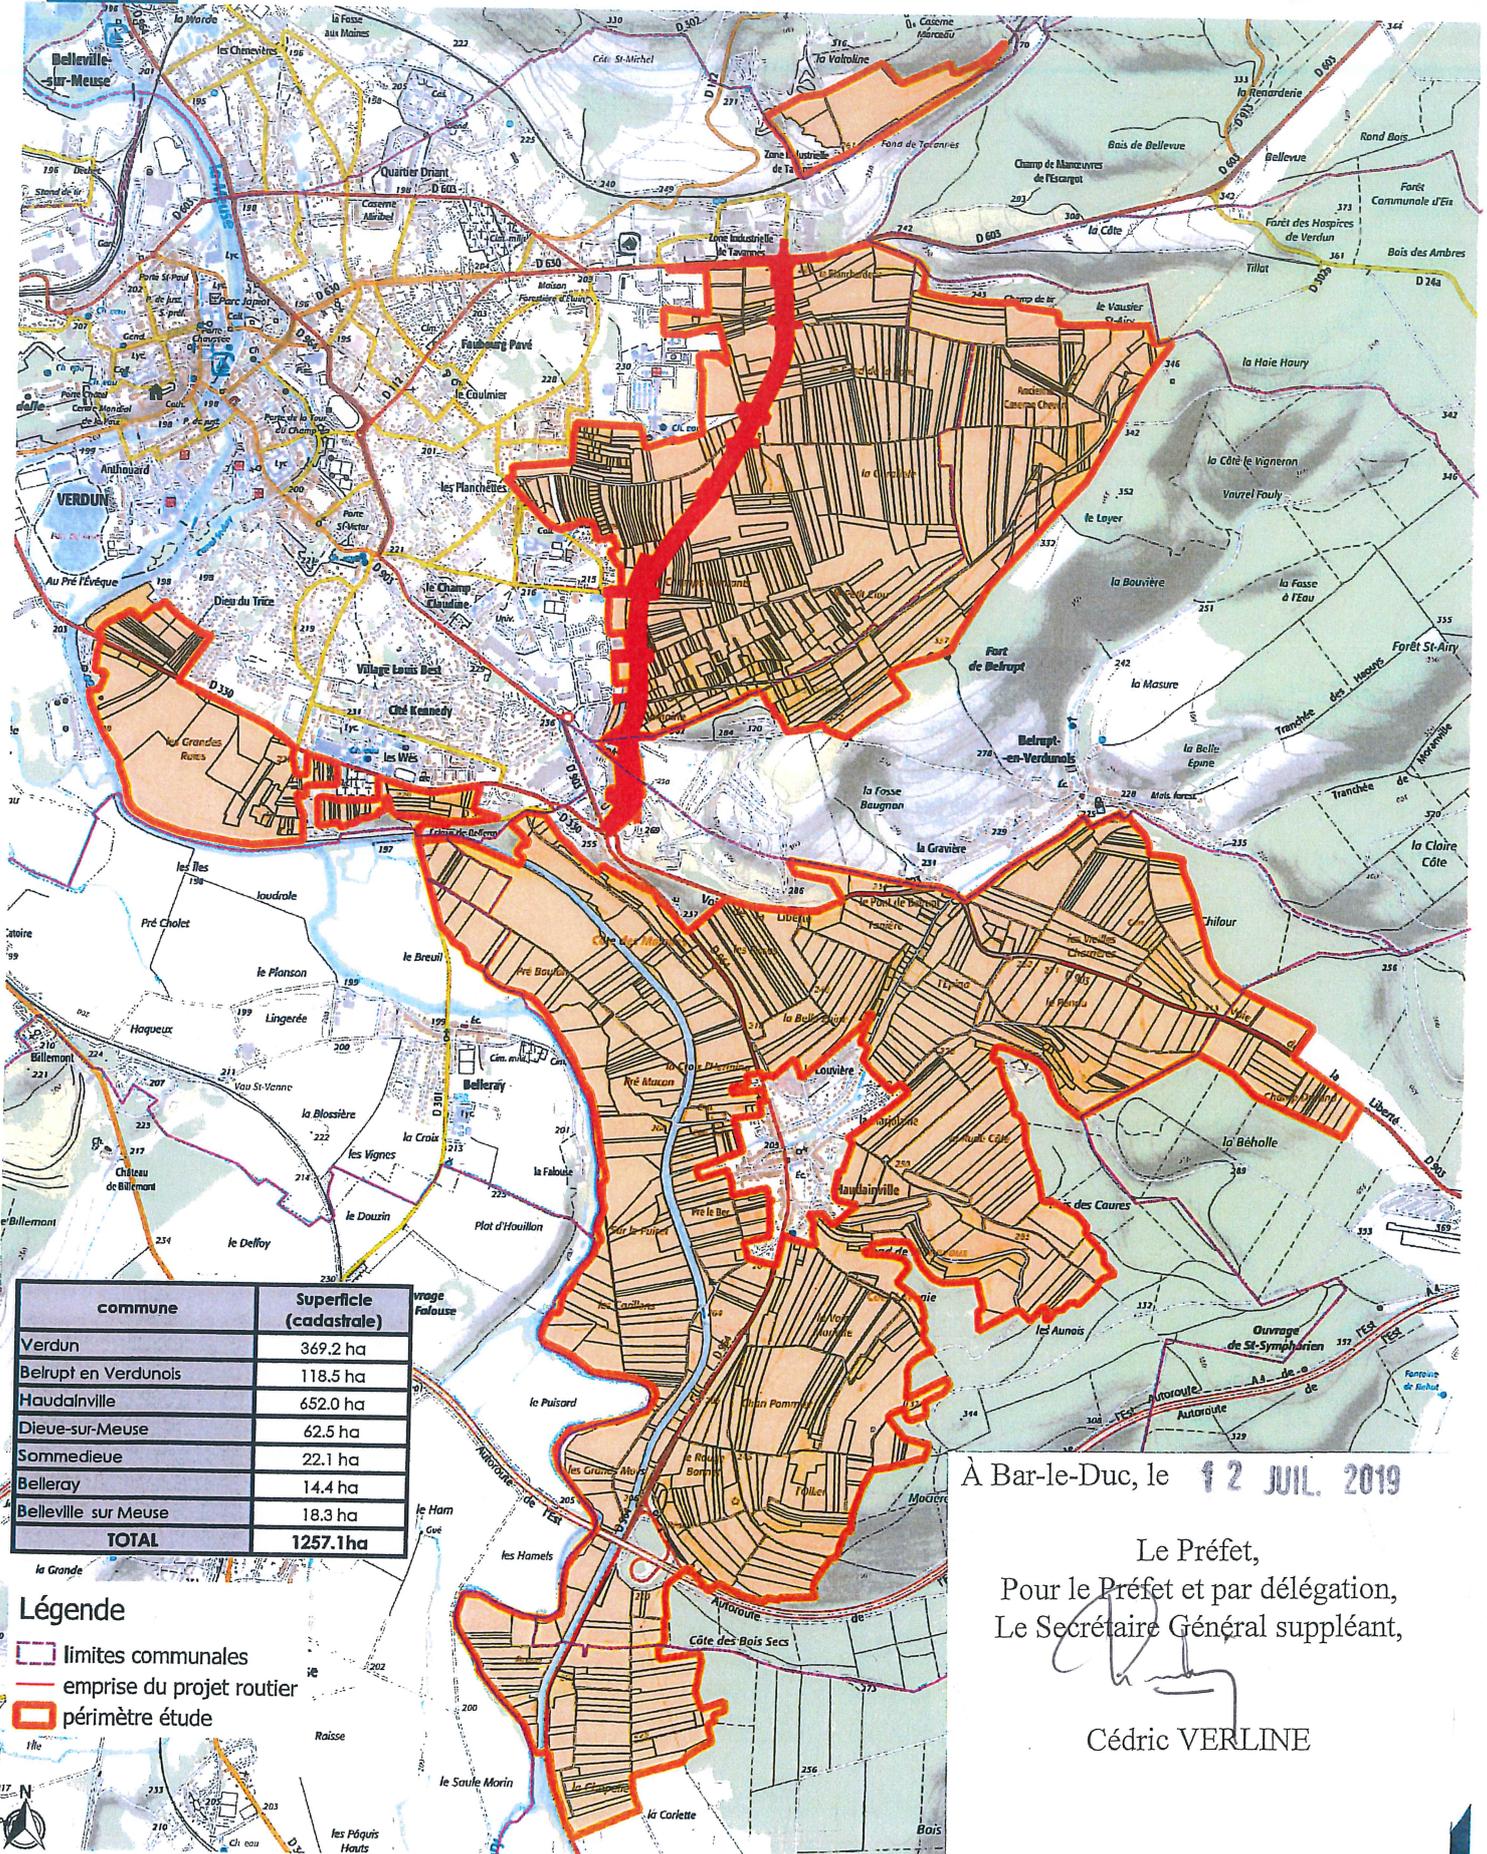


PERIMETRE DE L'ETUDE D'AMENAGEMENT FONCIER EN LIEN AVEC LE PROJET DE CONTOURNEMENT EST DE VERDUN

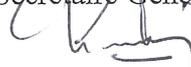

À Bar-le-Duc, le 12 JUL. 2019

Le Préfet,
Pour le Préfet et par délégation,
Le Secrétaire Général suppléant,


Cédric VERLINE